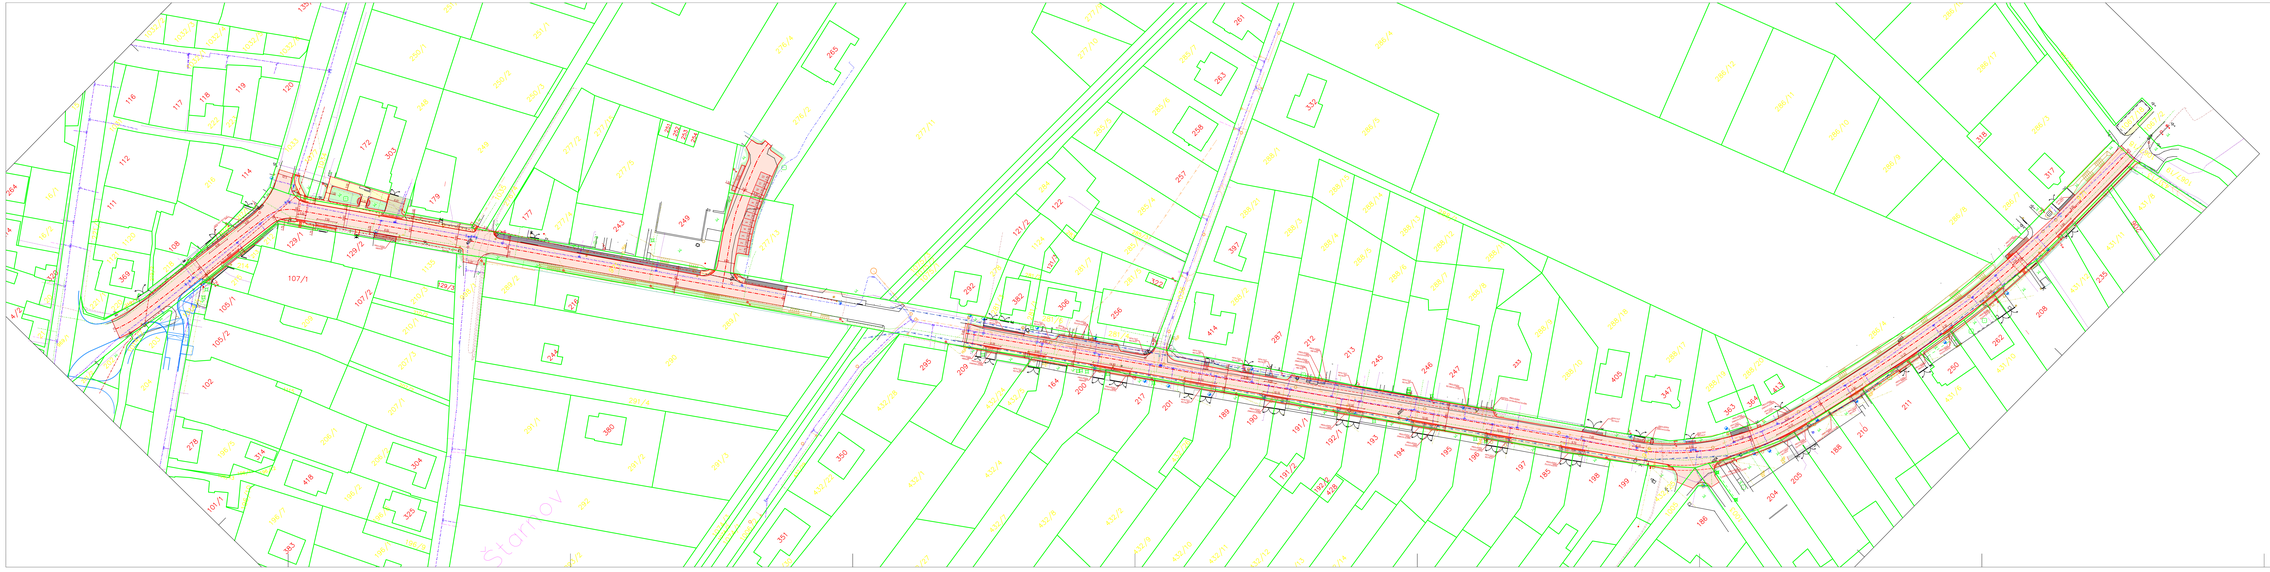

LEGENDA STÁVAJÍCÍCH SÍTÍ

- JEDNOTNÁ KANALIZACE
- DEŠŤOVÁ KANALIZACE
- SPLAŠKOVÁ KANALIZACE
- VODOVOD
- ÚTN - OPTIKA
- ÚTN
- VN - NADZEMNÍ
- VN - PODZEMNÍ
- VEL

LEGENDA PLOCH

- ASFALTBETONOVÁ KOMUNIKACE
- ISKANICNA DLAŽBA - ZBYTKY PAŽ
- BETONOVÁ ZÁMKOVÁ DLAŽBA - VJEZD
- BETONOVÁ ZÁMKOVÁ DLAŽBA - CHODNÍKY
- BETONOVÁ ZÁMKOVÁ DLAŽBA - VJEZDY V MÍSTĚ CHODNÍKU
- NÁROŽNÍ A KONKÁVNÍ - DLAŽBA Z PRAVIDELNÝCH VYŘEZŮ
- ŽULOVÁ VSYPKA - PŘED OBEZNÁ ZÁRADA
- ASFALTOVÝ RECYKLÁT
- PŘEJEZDÉNÍ STRAVOČÍCH VJEZDŮ
- PŘEJEZDÉNÍ STRAVOČÍCH CHODNÍKŮ
- ZELEŇ

Souřadnicový systém : JTSK Výškový systém : Balt po vyrovnání

OPRAVA KOMUNIKACE ESOK III/4469 A CHODNÍKU V ULICI NÁDRAŽNÍ VČETNĚ ODVODNĚNÍ			KOPIE:
KRAJ/OBLAST: OBEC ŠTARNOV			
STAVEBNÍK: OBEC ŠTARNOV, ŠTARNOV 131, 763 14 BOHUSLAVICE			
PROJEKTANT: PRINTER - ATELIER s.r.o., MOSTNÍ 1819/1a, 750 02 PŘEROV			PRINTER ATELIER s.r.o. Mostní 1819/1a, 750 02 Přerov Tel., fax: 581 208 742, 581 208 470 MOSTNÍ 1 1a, 750 02 PŘEROV
STUPEŇ PD: DUR+DSP	ZAKÁZKA: 001 - 2024	DATUM: ÚNOR 2024	
ZODPOVĚDNÝ PROJEKTANT: Ing. Svatava Vrňová	KONTROLOVAL: Ing. Svatava Vrňová	ZPRACOVAL: Ing. Svatava Vrňová	
SITUAČNÍ VÝKRESY			STUPEŇ: C
KATASTRÁLNÍ SITUACE	M 1 : 500		PARÉ: 002