


ÚZEMNÍ PLÁN ŠTARNOV

Úplné znění územního plánu po vydání Změny č.1

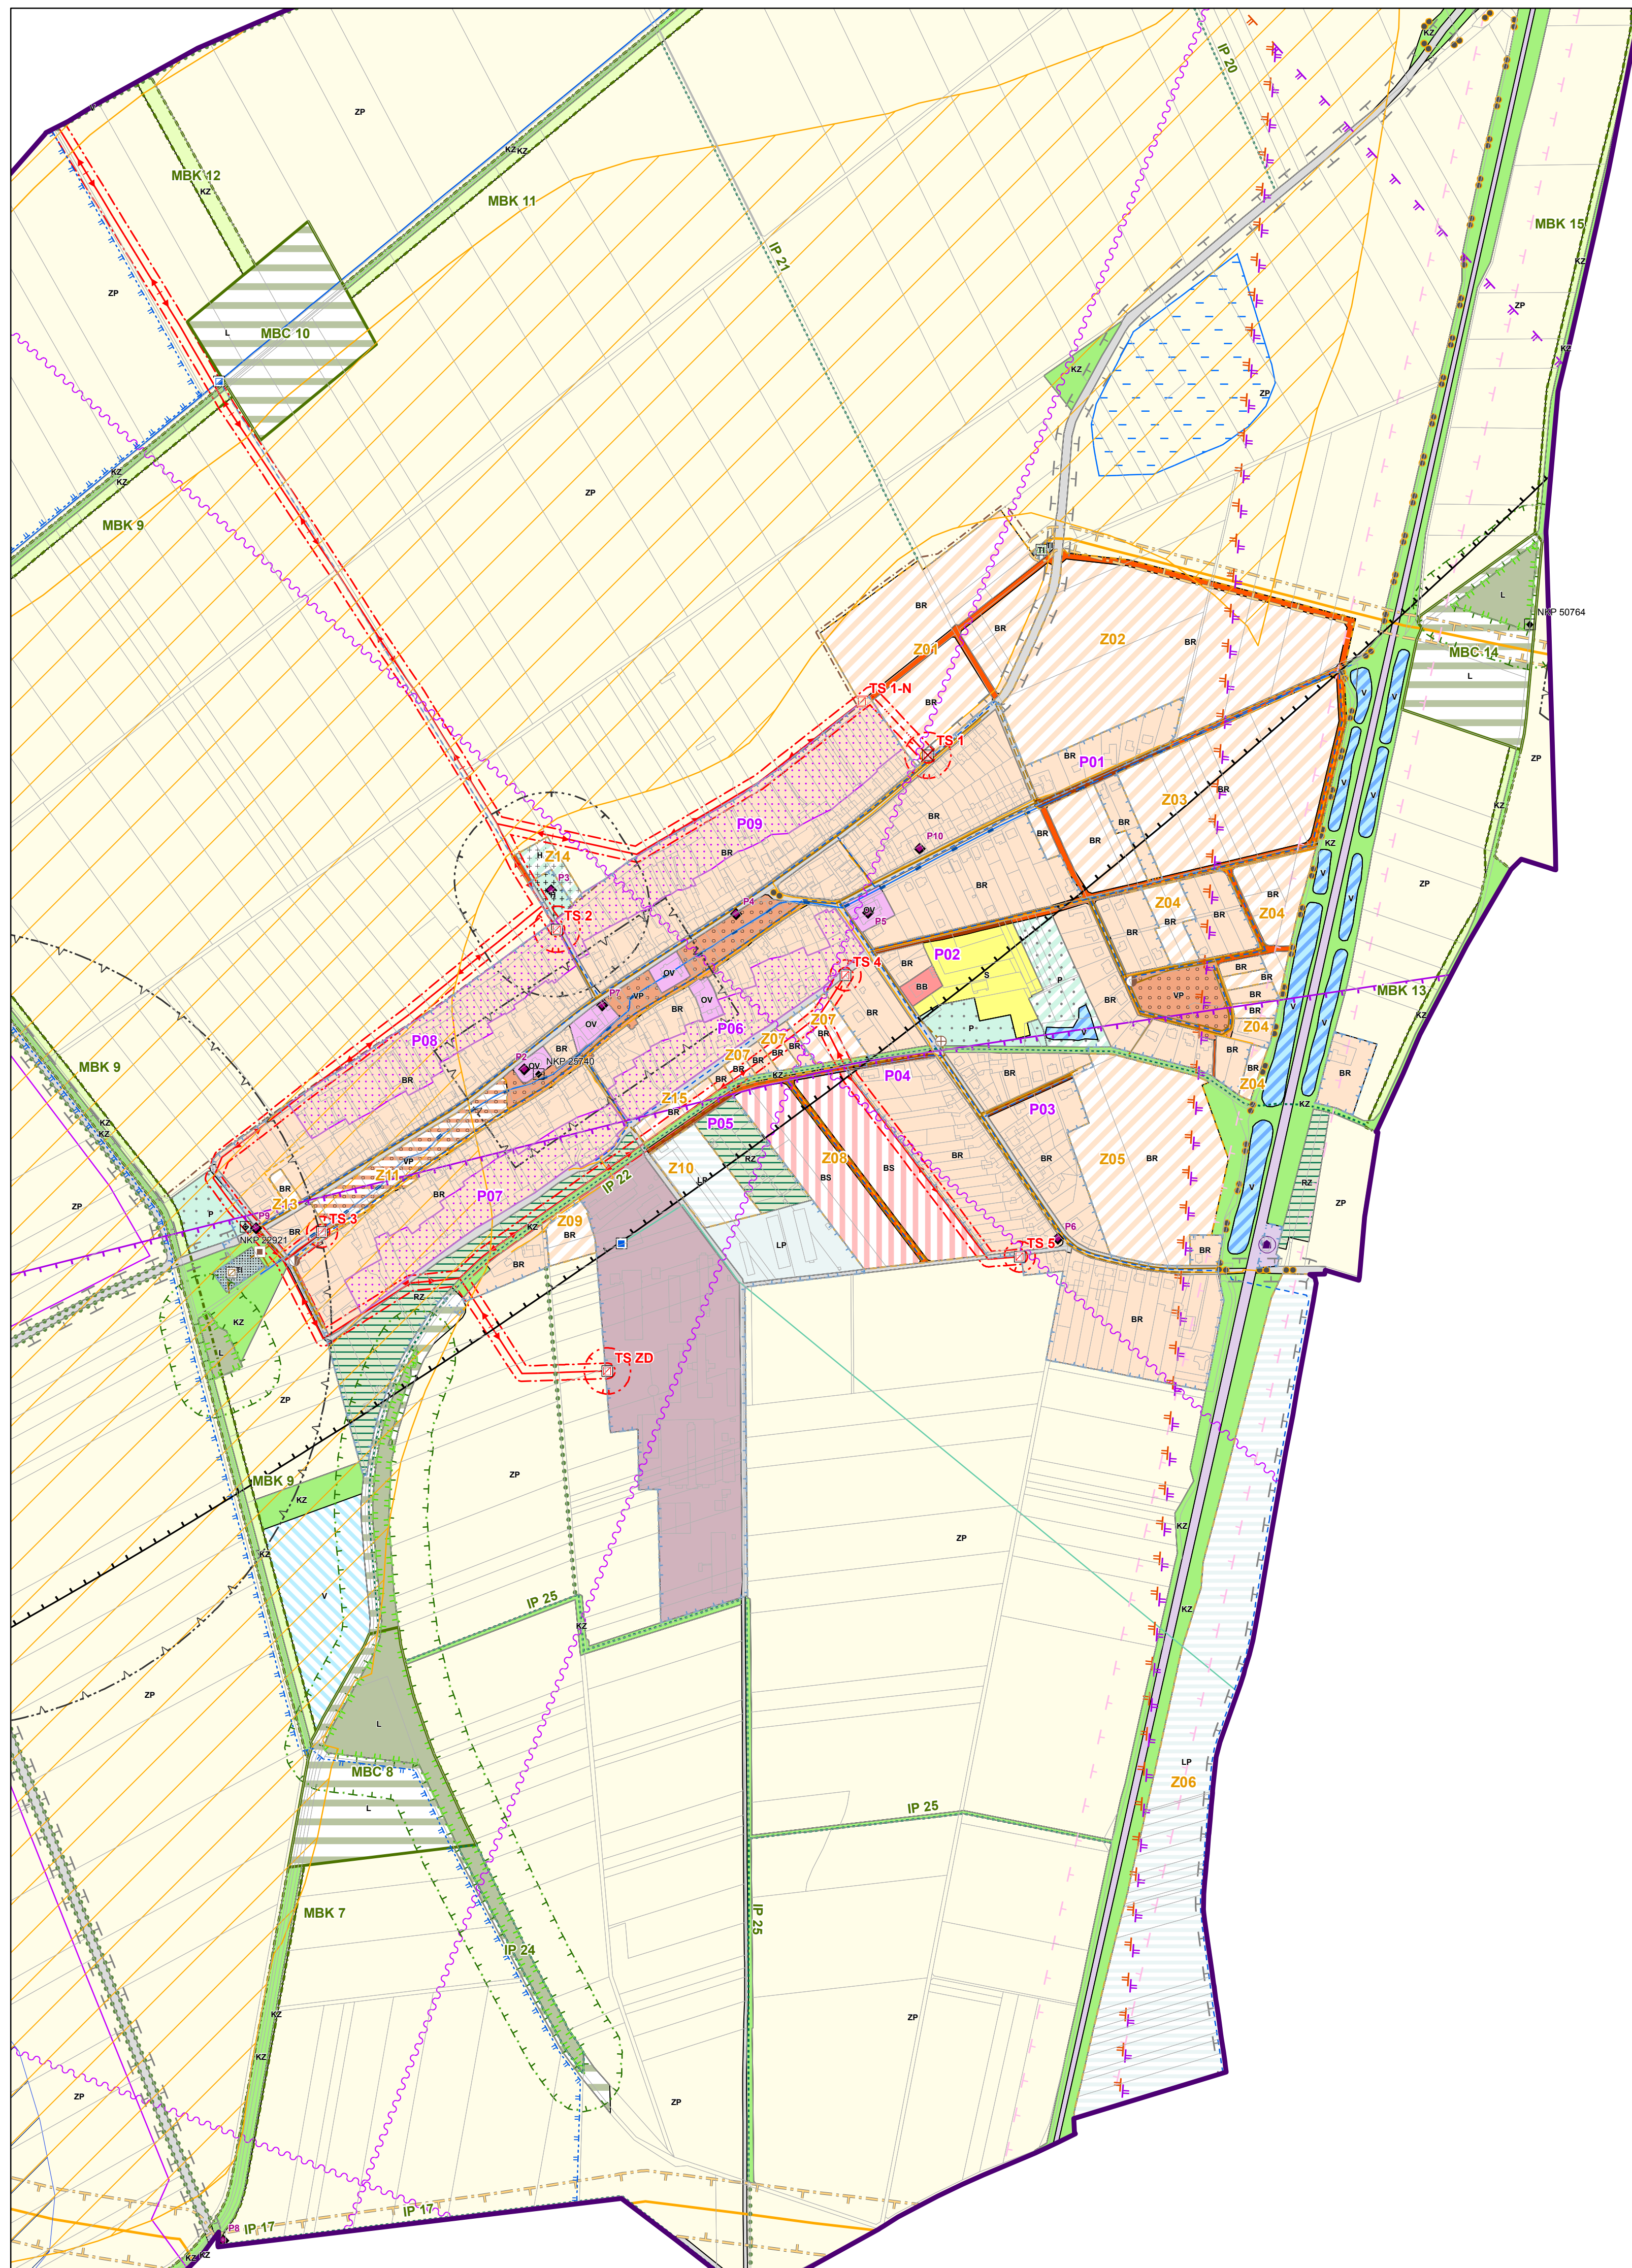

Legenda:

PLOCHY S ROZDÍLNÝM ZPŮSOBEM VYUŽITÍ

STAV	NÁVRH	Popis
PLOCHY BYDLENÍ		
[Symbol]	[Symbol]	bydlení v rodinných domech (BR)
[Symbol]	[Symbol]	bydlení v bytových domech (BB)
PLOCHY SMÍŠENÉ OBYTNÉ		
[Symbol]	[Symbol]	bydlení smíšené (BS)
PLOCHY REKREACE		
[Symbol]	[Symbol]	sportovní areály (S)
[Symbol]	[Symbol]	areály individuální rekreace - zahrady (RZ)
PLOCHY OBČANSKÉHO VYBAVENÍ		
[Symbol]	[Symbol]	občanská vybavenost (OV)
PLOCHY VEŘEJNÝCH PROSTRANSTVÍ		
[Symbol]	[Symbol]	hřbitov (H)
[Symbol]	[Symbol]	parky (P)
[Symbol]	[Symbol]	veřejné prostranství (VP)
PLOCHY VÝROBY A SKLADOVÁNÍ		
[Symbol]	[Symbol]	lehký průmysl (LP)
PLOCHY ZEMĚDĚLSKÉ		
[Symbol]	[Symbol]	výrobní areál zemědělský (VZ)
[Symbol]	[Symbol]	zemědělská půda (ZP)
PLOCHY KRAJINNÉ		
[Symbol]	[Symbol]	lesy (L)
[Symbol]	[Symbol]	krajinná zeleň (KZ)
PLOCHY VODNÍ A VODOHOSPODÁŘSKÉ		
[Symbol]	[Symbol]	vodní plochy (V)
PLOCHY DOPRAVNÍ INFRASTRUKTURY		
[Symbol]	[Symbol]	plochy železniční dopravy
[Symbol]	[Symbol]	plochy komunikací
[Symbol]	[Symbol]	plochy komunikací - přestavba
PLOCHY TECHNICKÉ INFRASTRUKTURY		
[Symbol]	[Symbol]	plochy technické infrastruktury (TI)
ZASTAVĚNÉ A ZASTAVITELNÉ ÚZEMÍ		
[Symbol]	[Symbol]	zastavěné území ke dni 10.12.2018
[Symbol]	[Symbol]	zastavitelné plochy
PLOCHY PŘESTAVBY		
[Symbol]	[Symbol]	plochy přestavby
TECHNICKÁ INFRASTRUKTURA - elektřina		
[Symbol]	[Symbol]	ochranné pásmo vedení VN
[Symbol]	[Symbol]	ochranné pásmo trafostanice
[Symbol]	[Symbol]	venkovní vedení elektrické sítě VN 22 kV
[Symbol]	[Symbol]	venkovní vedení elektrické sítě VN 22 kV - ke zrušení
[Symbol]	[Symbol]	distribuční trafostanice
[Symbol]	[Symbol]	distribuční trafostanice - ke zrušení

TECHNICKÁ INFRASTRUKTURA - plynovod

STAV	NÁVRH	Popis
[Symbol]	[Symbol]	bezpečnostní pásmo plynovodu VTL
[Symbol]	[Symbol]	plynovod VTL
[Symbol]	[Symbol]	plynovod STL
[Symbol]	[Symbol]	regulační stanice plynu

TECHNICKÁ INFRASTRUKTURA - telekomunikace

STAV	NÁVRH	Popis
[Symbol]	[Symbol]	radioreleová trasa
[Symbol]	[Symbol]	komunikační vedení

TECHNICKÁ INFRASTRUKTURA - vodovod

STAV	NÁVRH	Popis
[Symbol]	[Symbol]	vodovodní řád skupinového vodovodu
[Symbol]	[Symbol]	místní vodovod
[Symbol]	[Symbol]	vodovod zemědělského družstva
[Symbol]	[Symbol]	AT stanice
[Symbol]	[Symbol]	vodojem
[Symbol]	[Symbol]	ochranné pásmo vodního zdroje II. stupně

TECHNICKÁ INFRASTRUKTURA - kanalizace

STAV	NÁVRH	Popis
[Symbol]	[Symbol]	kanalizace bez rozlišení druhu
[Symbol]	[Symbol]	záchytný příkop
[Symbol]	[Symbol]	zatrubněný tok
[Symbol]	[Symbol]	čistírna odpadních vod
[Symbol]	[Symbol]	odlehčovací komora
[Symbol]	[Symbol]	přečerpávací stanice odpadních vod

DOPRAVNÍ INFRASTRUKTURA

[Symbol]	[Symbol]	ochranné pásmo silnice III. třídy
[Symbol]	[Symbol]	ochranné pásmo železniční tratě
[Symbol]	[Symbol]	silnice III. třídy - výhled (mimo řešené území)
[Symbol]	[Symbol]	cyklostezka
[Symbol]	[Symbol]	železniční stanice

ÚZEMNÍ SYSTÉM EKOLOGICKÉ STABILITY

[Symbol]	[Symbol]	místní biocentrum
[Symbol]	[Symbol]	místní biokoridor
[Symbol]	[Symbol]	interakční prvek - plošný
[Symbol]	[Symbol]	interakční prvek - liniový

PŘÍRODA A KRAJINA

[Symbol]	[Symbol]	ochranné pásmo lesa (50 m)
[Symbol]	[Symbol]	významný krajinný prvek - les
[Symbol]	[Symbol]	významný krajinný prvek - rybník
[Symbol]	[Symbol]	významný krajinný prvek - údolní niva
[Symbol]	[Symbol]	liniová zeleň
[Symbol]	[Symbol]	solitery

ZEMĚDĚLSKÝ PŮDNÍ FOND

[Symbol]	[Symbol]	II. třída ochrany
[Symbol]	[Symbol]	hlavní odvodňovací zařízení
[Symbol]	[Symbol]	podrobné odvodňovací zařízení

ZÁJMOVÉ ÚZEMÍ MINISTERSTVA OBRANY ČR

[Symbol]	[Symbol]	zájmové území objektu důležitého pro obranu státu
[Symbol]	[Symbol]	ochranné pásmo radiových zabezpečovacích zařízení
[Symbol]	[Symbol]	zájmové území pro nadzemní výstavbu přesahující 50 m n.t.
[Symbol]	[Symbol]	zájmové území pro nadzemní výstavbu přesahující 100 m n.t.

OSTATNÍ LIMITY A OMEZENÍ VYUŽITÍ ÚZEMÍ

[Symbol]	[Symbol]	ochranné pásmo hřbitova
[Symbol]	[Symbol]	archeologické naleziště
[Symbol]	[Symbol]	nemovitá kulturní památka
[Symbol]	[Symbol]	památky místního významu


MAPOVÝ PODKLAD

[Symbol]	[Symbol]	hranice obce Štarnov
[Symbol]	[Symbol]	hranice parcel

Celé území obce Štarnov leží v CHOPAV Kvartér řeky Moravy.
Celé území obce Štarnov leží ve vzdušném prostoru MO ČR.
Celé území obce Štarnov je území s archeologickými nálezy ve smyslu ust. § 22, odst.2, zákona č. 20/1987 Sb.

KOORDINAČNÍ VÝKRES

(kopie v rozsahu centrální části obce)

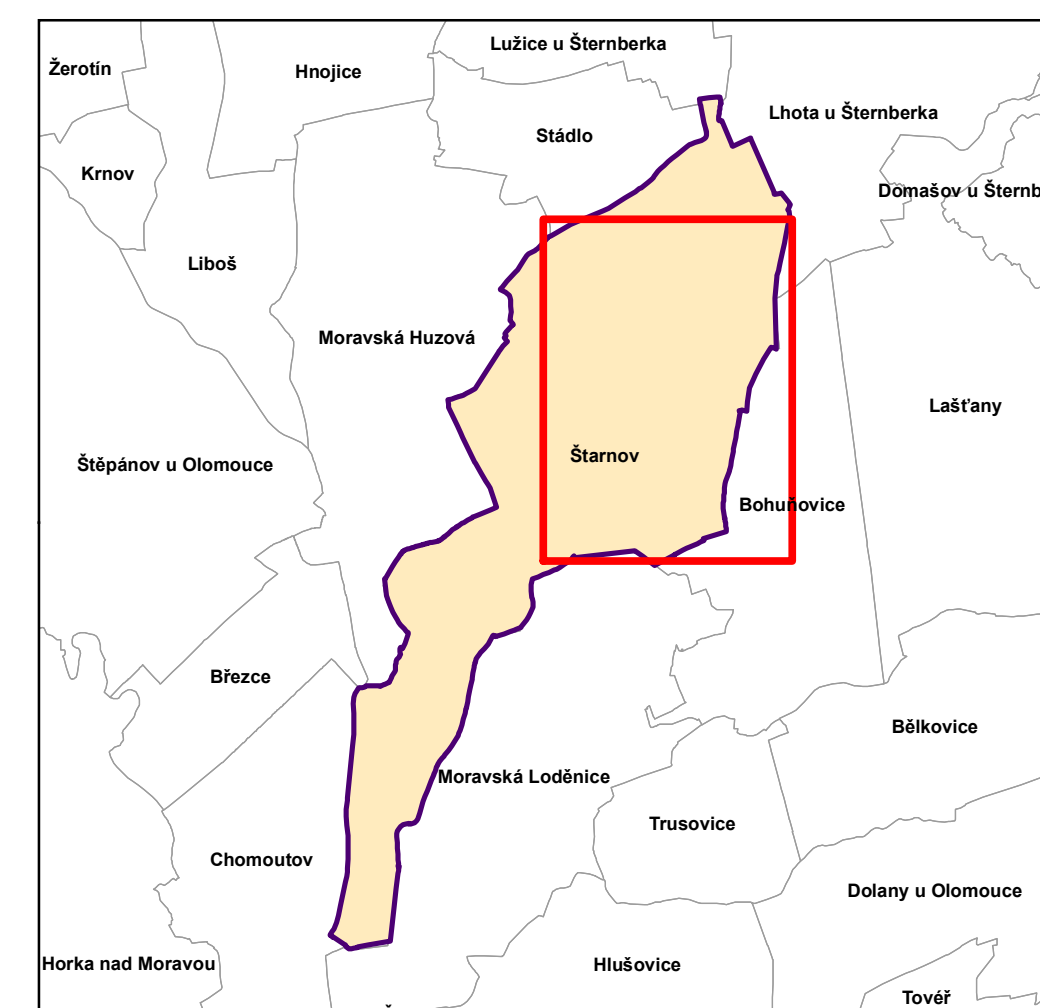

M 1: 5 000

